AVIS D-APPEL D'OFFRE NATIONAL ET INTERNATIONAL RESTREINT

ÉTUDE POUR LA RALISATION D'UN CENTRE D'OPHTALMOLOGIE BLIDA



RÉPUBLIQUE ALGERIENNE DEMOCRATIQUE ET POPULAIRE

MINISTÈRE DE LA DÉFENSE NATIONALE

CENTRE DES ÉTUDES TECHNIQUES DES INFRASTRUCTURES MILITAIRES

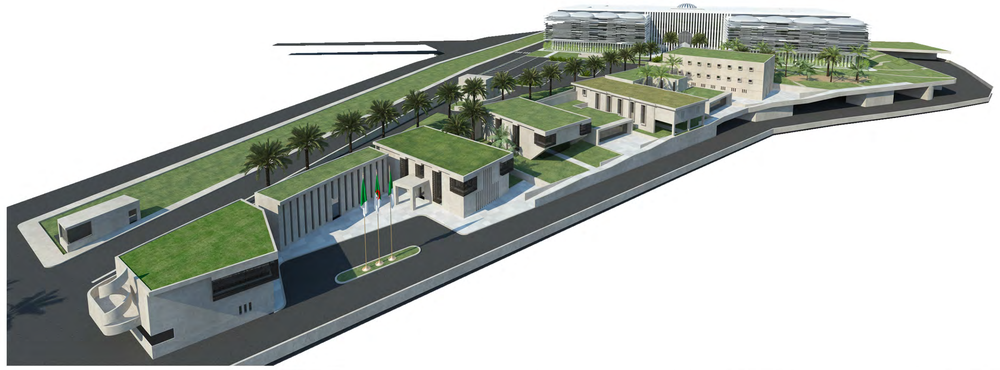
PROGETTO ARCHITETTONICO

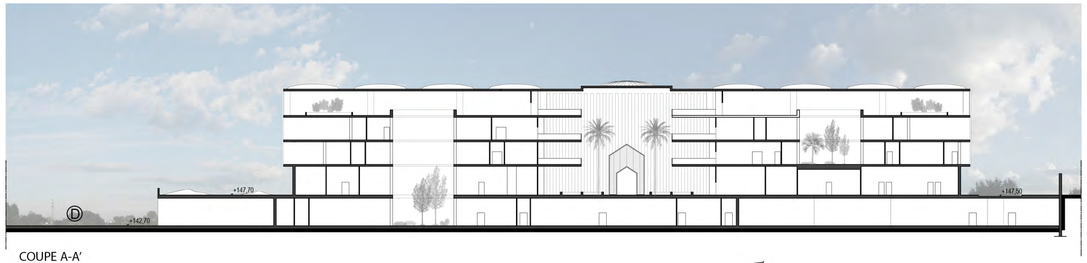
LORENZO BELLINI ASSOCIATES

ARCOMPROJECT


PROGETTO STRUTTURALE

3TI PROGETTI





COUPE A-A'

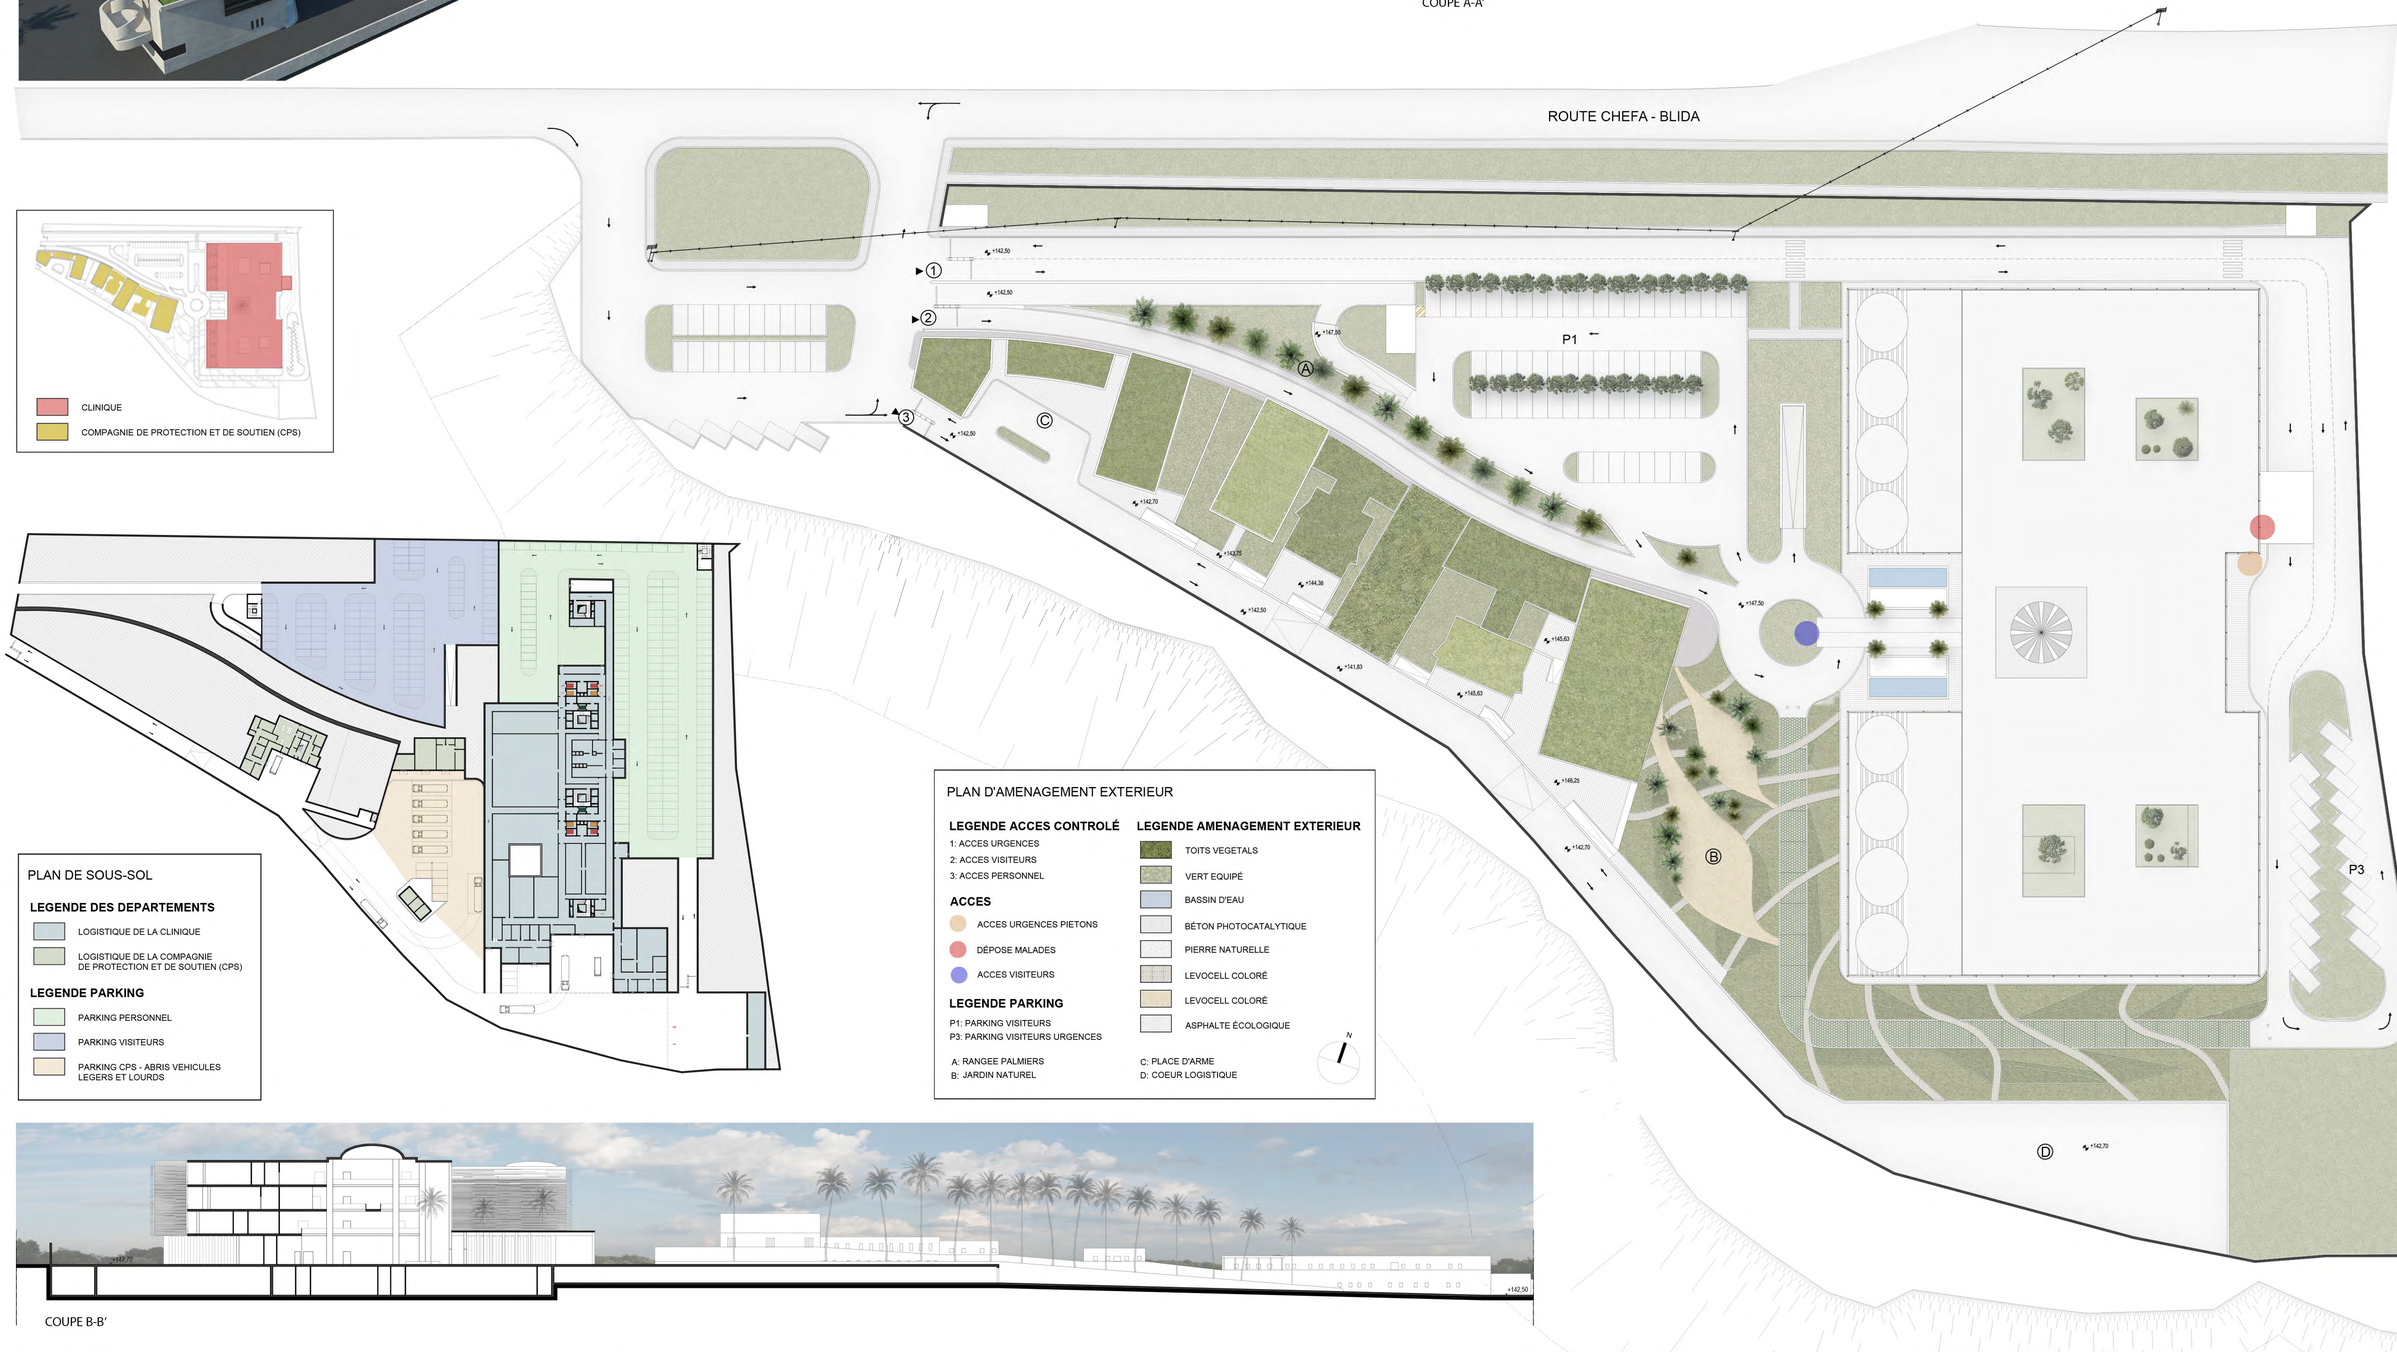

PLAN DE SOUS-SOL

LEGENDE DES DEPARTEMENTS

- LOGISTIQUE DE LA CLINIQUE
- LOGISTIQUE DE LA COMPAGNIE DE PROTECTION ET DE SOUTIEN (CPS)

LEGENDE PARKING

- PARKING PERSONNEL
- PARKING VISITEURS
- PARKING CPS - ABRIS VEHICULES LEGERS ET LOURDS

PLAN D'AMENAGEMENT EXTERIEUR

LEGENDE ACCES CONTROLÉ

1: ACCES URGENCES
2: ACCES VISITEURS
3: ACCES PERSONNEL

ACCES

- ACCES URGENCES PIETONS
- DÉPOSE MALADES
- ACCES VISITEURS

LEGENDE PARKING

P1: PARKING VISITEURS
P3: PARKING VISITEURS URGENCES

A: RANGEE PALMIERS
B: JARDIN NATUREL

LEGENDE AMENAGEMENT EXTERIEUR

- TOITS VEGETALS
- VERT EQUIPÉ
- BASSIN D'EAU
- BÉTON PHOTOCATALYTIQUE
- PIERRE NATURELLE
- LEVOCELL COLORÉ
- LEVOCELL COLORÉ
- ASPHALTE ÉCOLOGIQUE

C: PLACE D'ARME
D: COEUR LOGISTIQUE

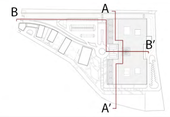
N

COUPE B-B'

RÉPUBLIQUE ALGERIENNE DEMOCRATIQUE ET POPULAIRE
MINISTÈRE DE LA DÉFENSE NATIONALE
CENTRE DES ÉTUDES TECHNIQUES DES INFRASTRUCTURES MILITAIRES



AVIS D-APPEL D'OFFRE NATIONAL ET INTERNATIONAL RESTREINT
ÉTUDE POUR LA RALISATION D'UN CENTRE D'OPHTALMOLOGIE
BLIDA




A - RENDU ARCHITECTURAL
A2 - PIECES GRAPHIQUES

CLINIQUE
- PLAN D'AMENAGEMENT EXTERIEUR
- COUPES
ECHELLE 1:500
- PLAN DE SOUS SOL
ECHELLE 1:1000

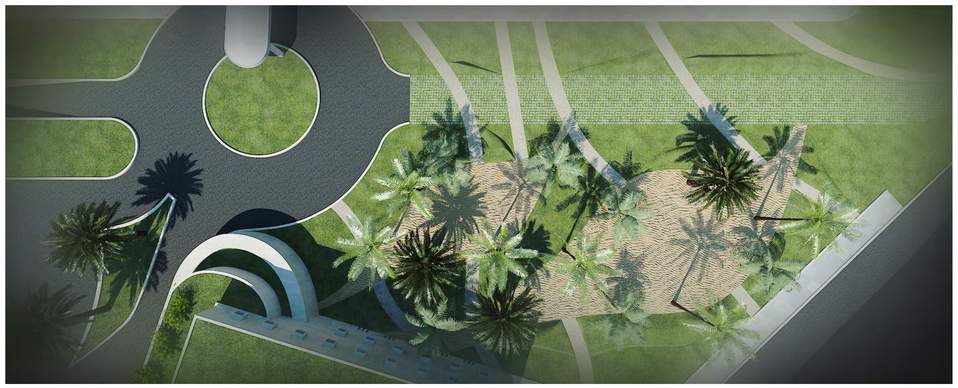PG 01







RÉPUBLIQUE ALGERIENNE DEMOCRATIQUE ET POPULAIRE
MINISTÈRE DE LA DÉFENSE NATIONALE
CENTRE DES ÉTUDES TECHNIQUES DES INFRASTRUCTURES MILITAIRES


AVIS D-APPEL D'OFFRE NATIONAL ET INTERNATIONAL RESTREINT
ÉTUDE POUR LA RALISATION D'UN CENTRE D'OPHTALMOLOGIE
BLIDA

FAÇADEFA
FAÇADE

A - RENDU ARCHITECTURAL
A2 - PIECES GRAPHIQUES

CLINIQUE
- PLAN DE MASSE
ECHELLE 1:500
- VUES

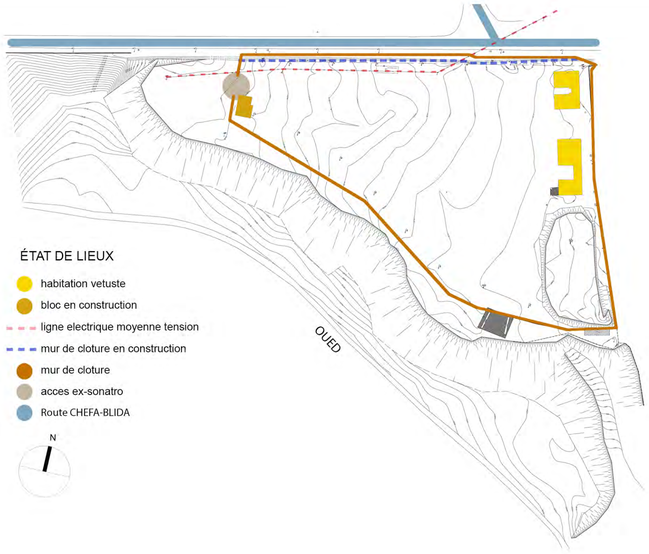PG 02




ÉTAT DE LIEUX

- habitation vetuste
- bloc en construction
- ligne electrique moyenne tension
- mur de cloture en construction
- mur de cloture
- acces ex-sonatro
- Route CHEFA-BLIDA

N

UN COMPLEXE ÉCOLOGIQUE ENTRE LA CONTEMPORANÉITÉ ET LA TRADITION

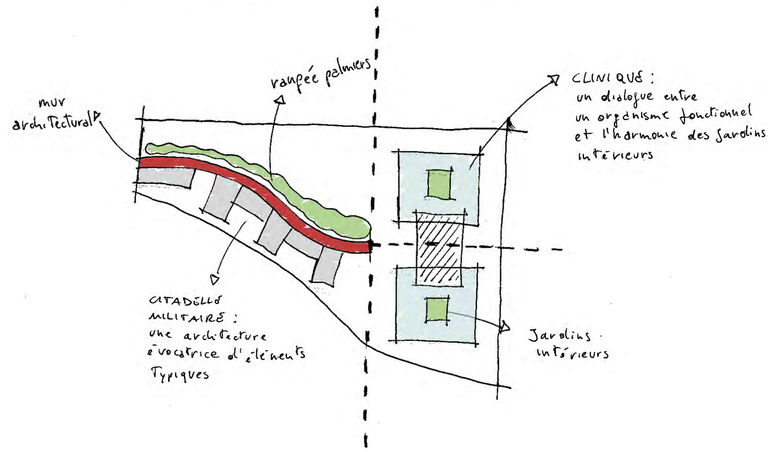


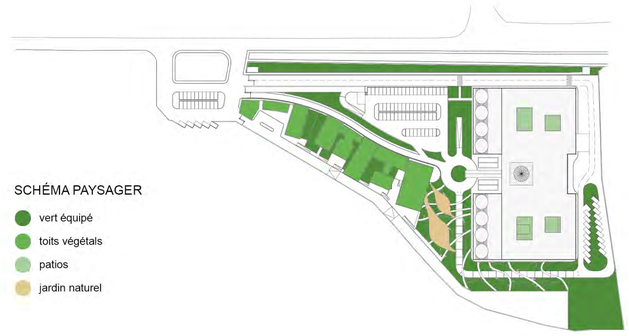



SCHÉMA PAYSAGER

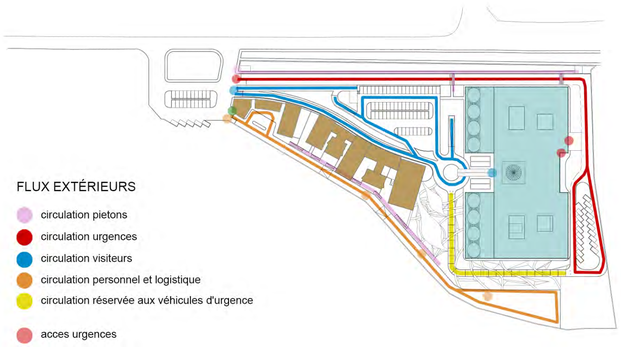- vert équipé
- toits végétals
- patios
- jardin naturel



FLUX EXTÉRIEURS

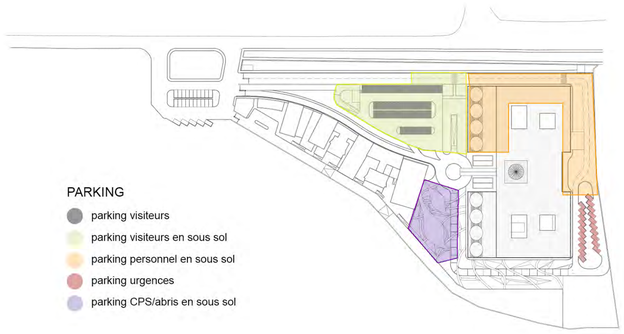- circulation pietons
- circulation urgences
- circulation visiteurs
- circulation personnel et logistique
- circulation réservée aux véhicules d'urgence
- acces urgences
- acces visiteurs
- acces personnel clinique et personnel militaire
- acces logistique
- clinique
- compagnie de protection et de soutien (CPS)



PARKING

- parking visiteurs
- parking visiteurs en sous sol
- parking personnel en sous sol
- parking urgences
- parking CPS/abris en sous sol

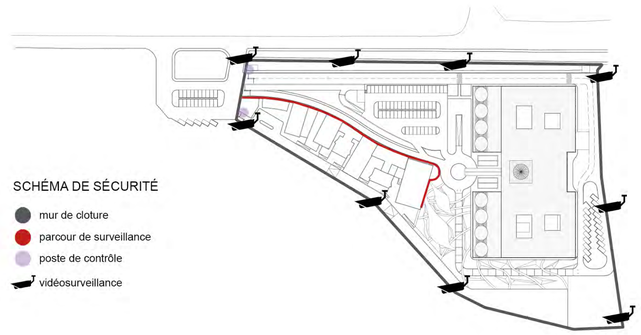



SCHÉMA DE SÉCURITÉ

- mur de cloture
- parcour de surveillance
- poste de contrôle
- vidéosurveillance

CLINIQUE

SCHÉMA FONCTIONNEL DES DEPARTEMENTS

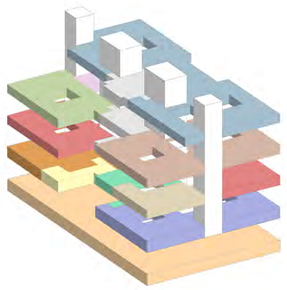- laboratoire
- accueil
- aire de formation
- chefferie
- bloc operatoire
- aire des explorations fonctionnelles
- aire des traitements physiques
- hospitalisation classique
- hospitalisation ambulatoire
- logistique en sous-sol



FLUX BLOC OPERATOIRE

- flux propre
- flux sale
- stérilisation centrale en sous sol


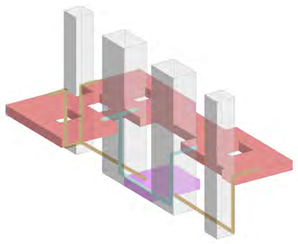


SCHÉMA FLUX HORIZONTAL

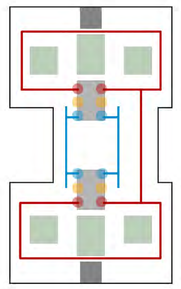- flux visiteurs
- flux patients et personnel
- ascenseurs visiteurs
- ascenseur patients et personnel
- ascenseur logistique
- escalier et ascenseur
- escaliers de secours
- jardins interieurs



COMPAGNIE DE PROTECTION ET SOUTIEN

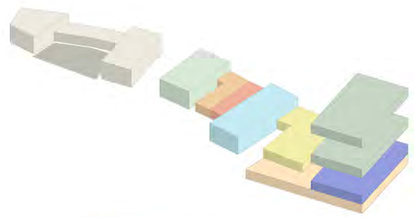


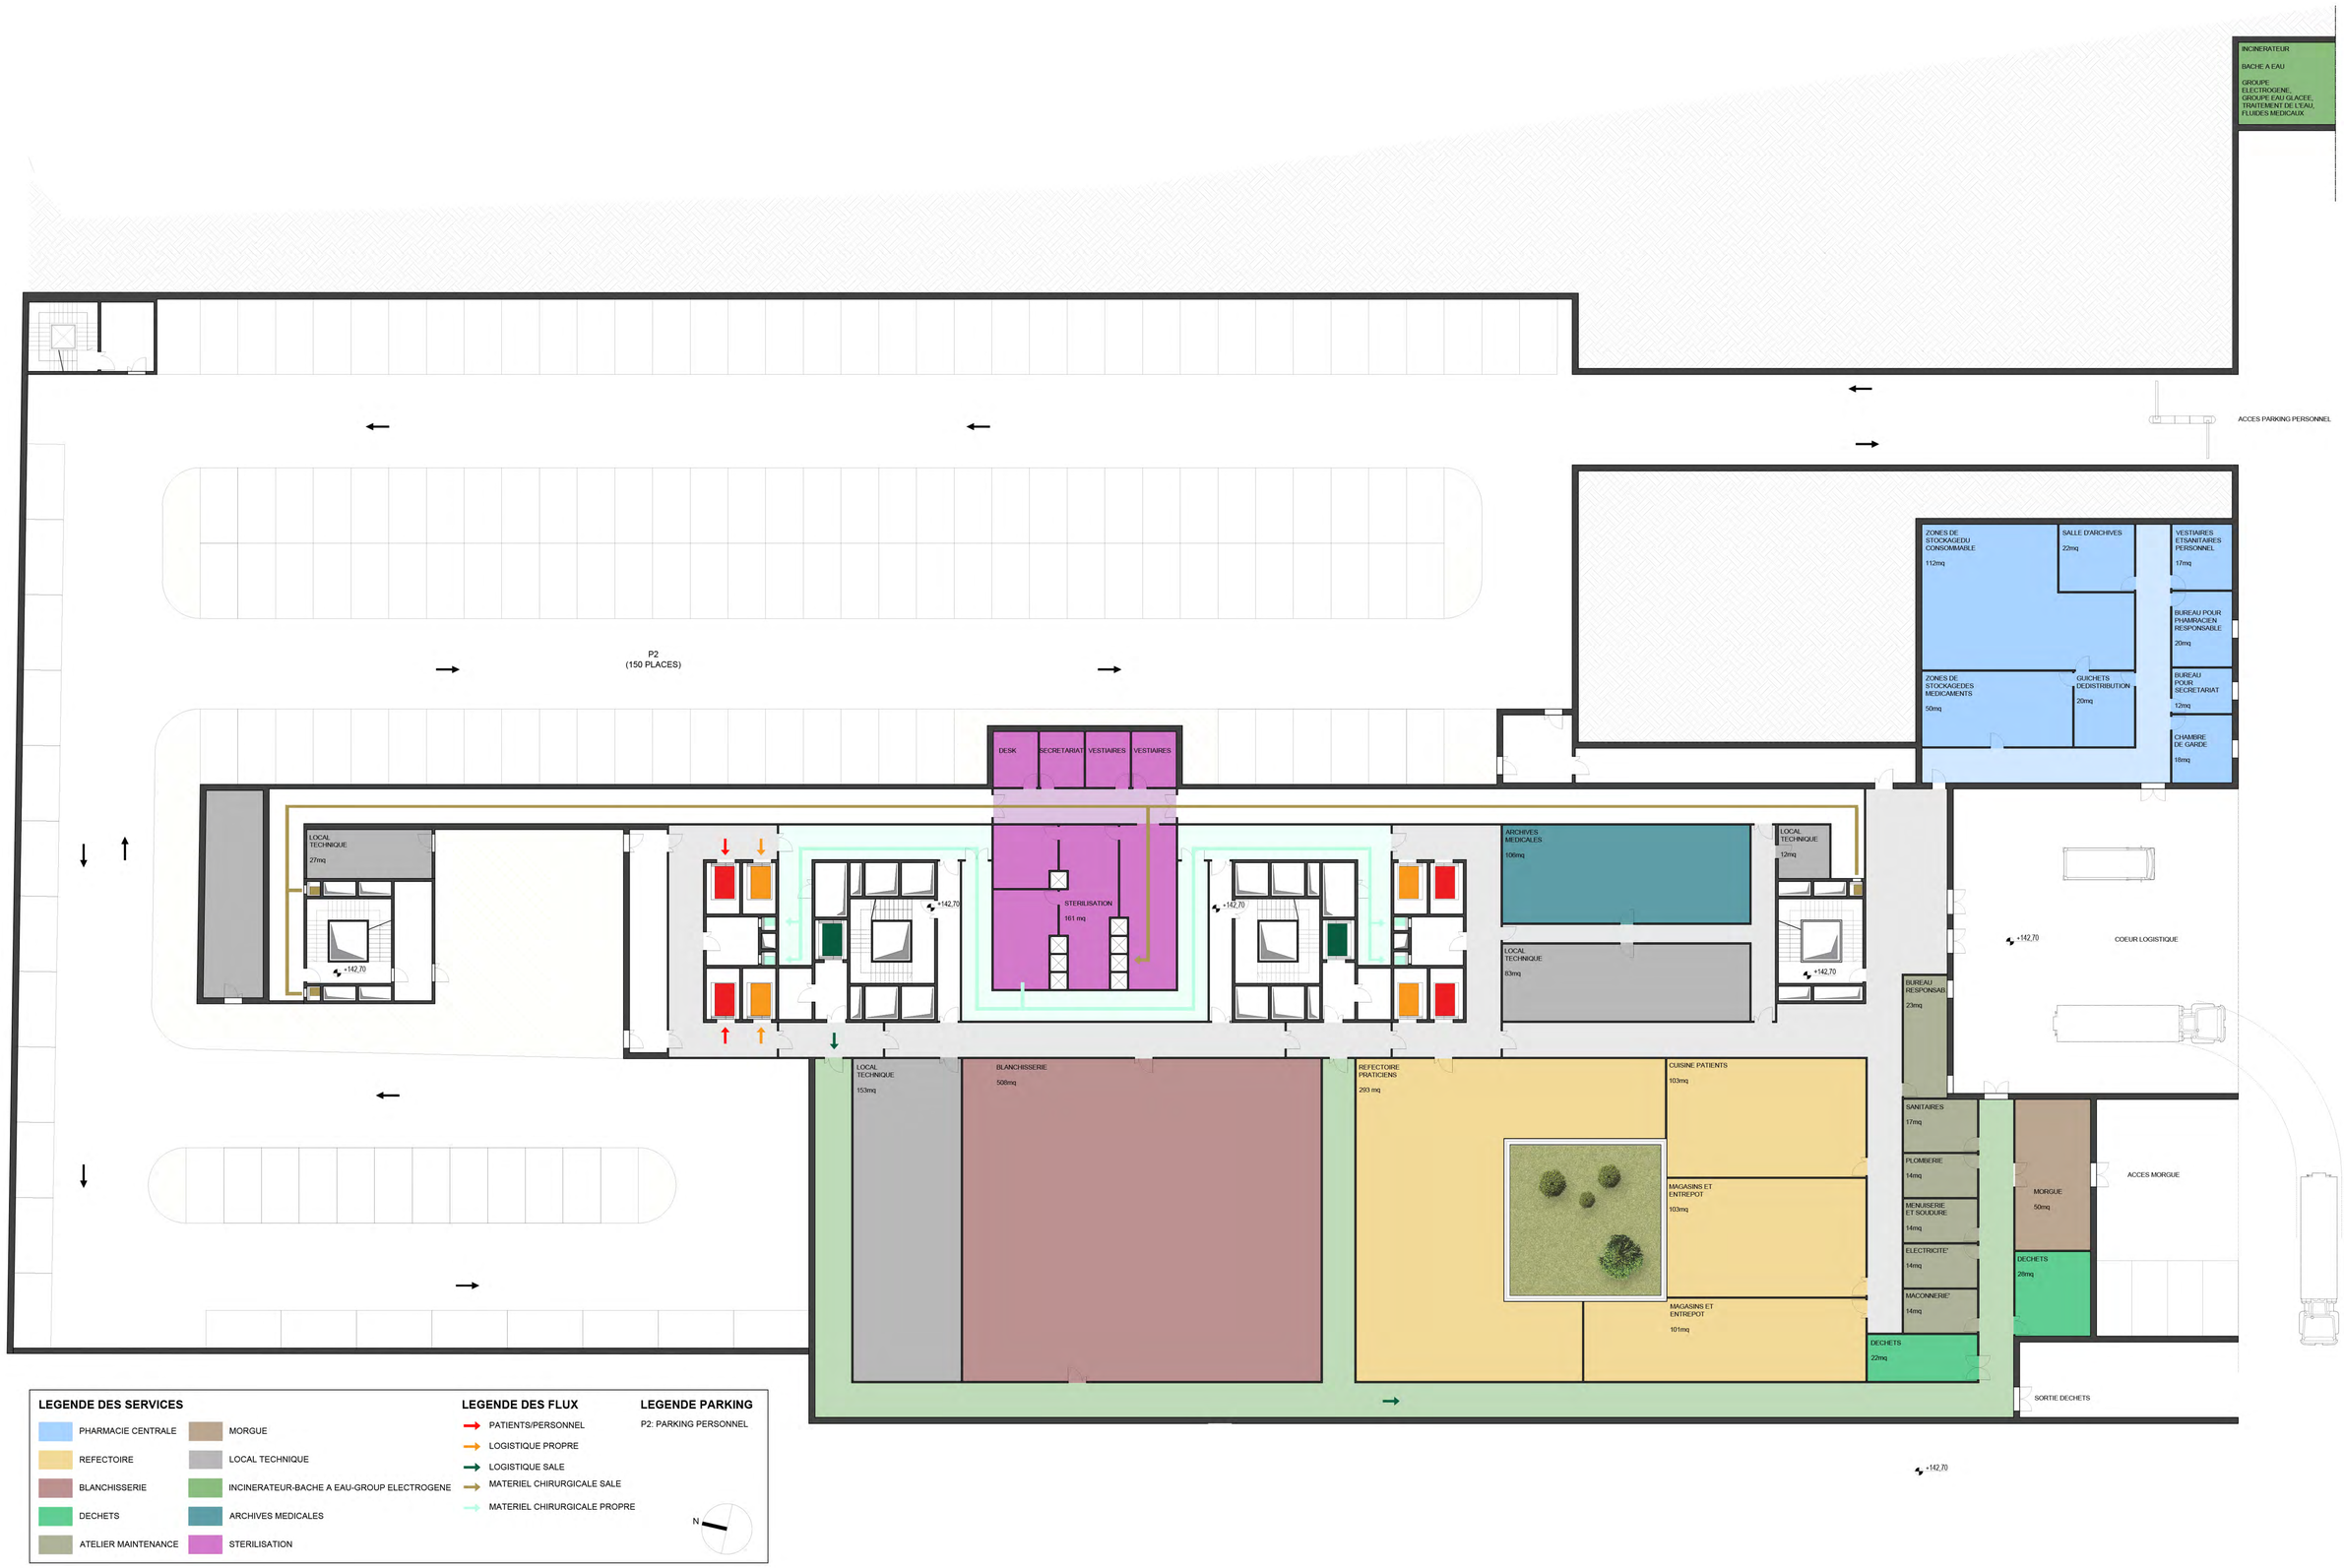


SCHÉMA FONCTIONNEL CASERNE

- zone commandement et securisation
- place d'armes
- hebergement officiers
- hebergement sous-officiers
- hebergement HDR
- loisirs officiers
- loisirs sous/officiers
- magasins
- logistique en sous-sol
- salle à manger

SCHÉMA CHEMINEMENTS

- voitures
- pietons
- parcour de surveillance (mur architectural)
- zone de piétonne




RÉPUBLIQUE ALGERIENNE DEMOCRATIQUE ET POPULAIRE
MINISTÈRE DE LA DÉFENSE NATIONALE
CENTRE DES ÉTUDES TECHNIQUES DES INFRASTRUCTURES MILITAIRES

AVIS D-APPEL D'OFFRE NATIONAL ET INTERNATIONAL RESTREINT
ÉTUDE POUR LA RALISATION D'UN CENTRE D'OPHTALMOLOGIE
BLIDA

A - RENDU ARCHITECTURAL
A2 - PIECES GRAPHIQUES

CLINIQUE
- NIVEAU SOUS-SOL
ECHELLE 1:200

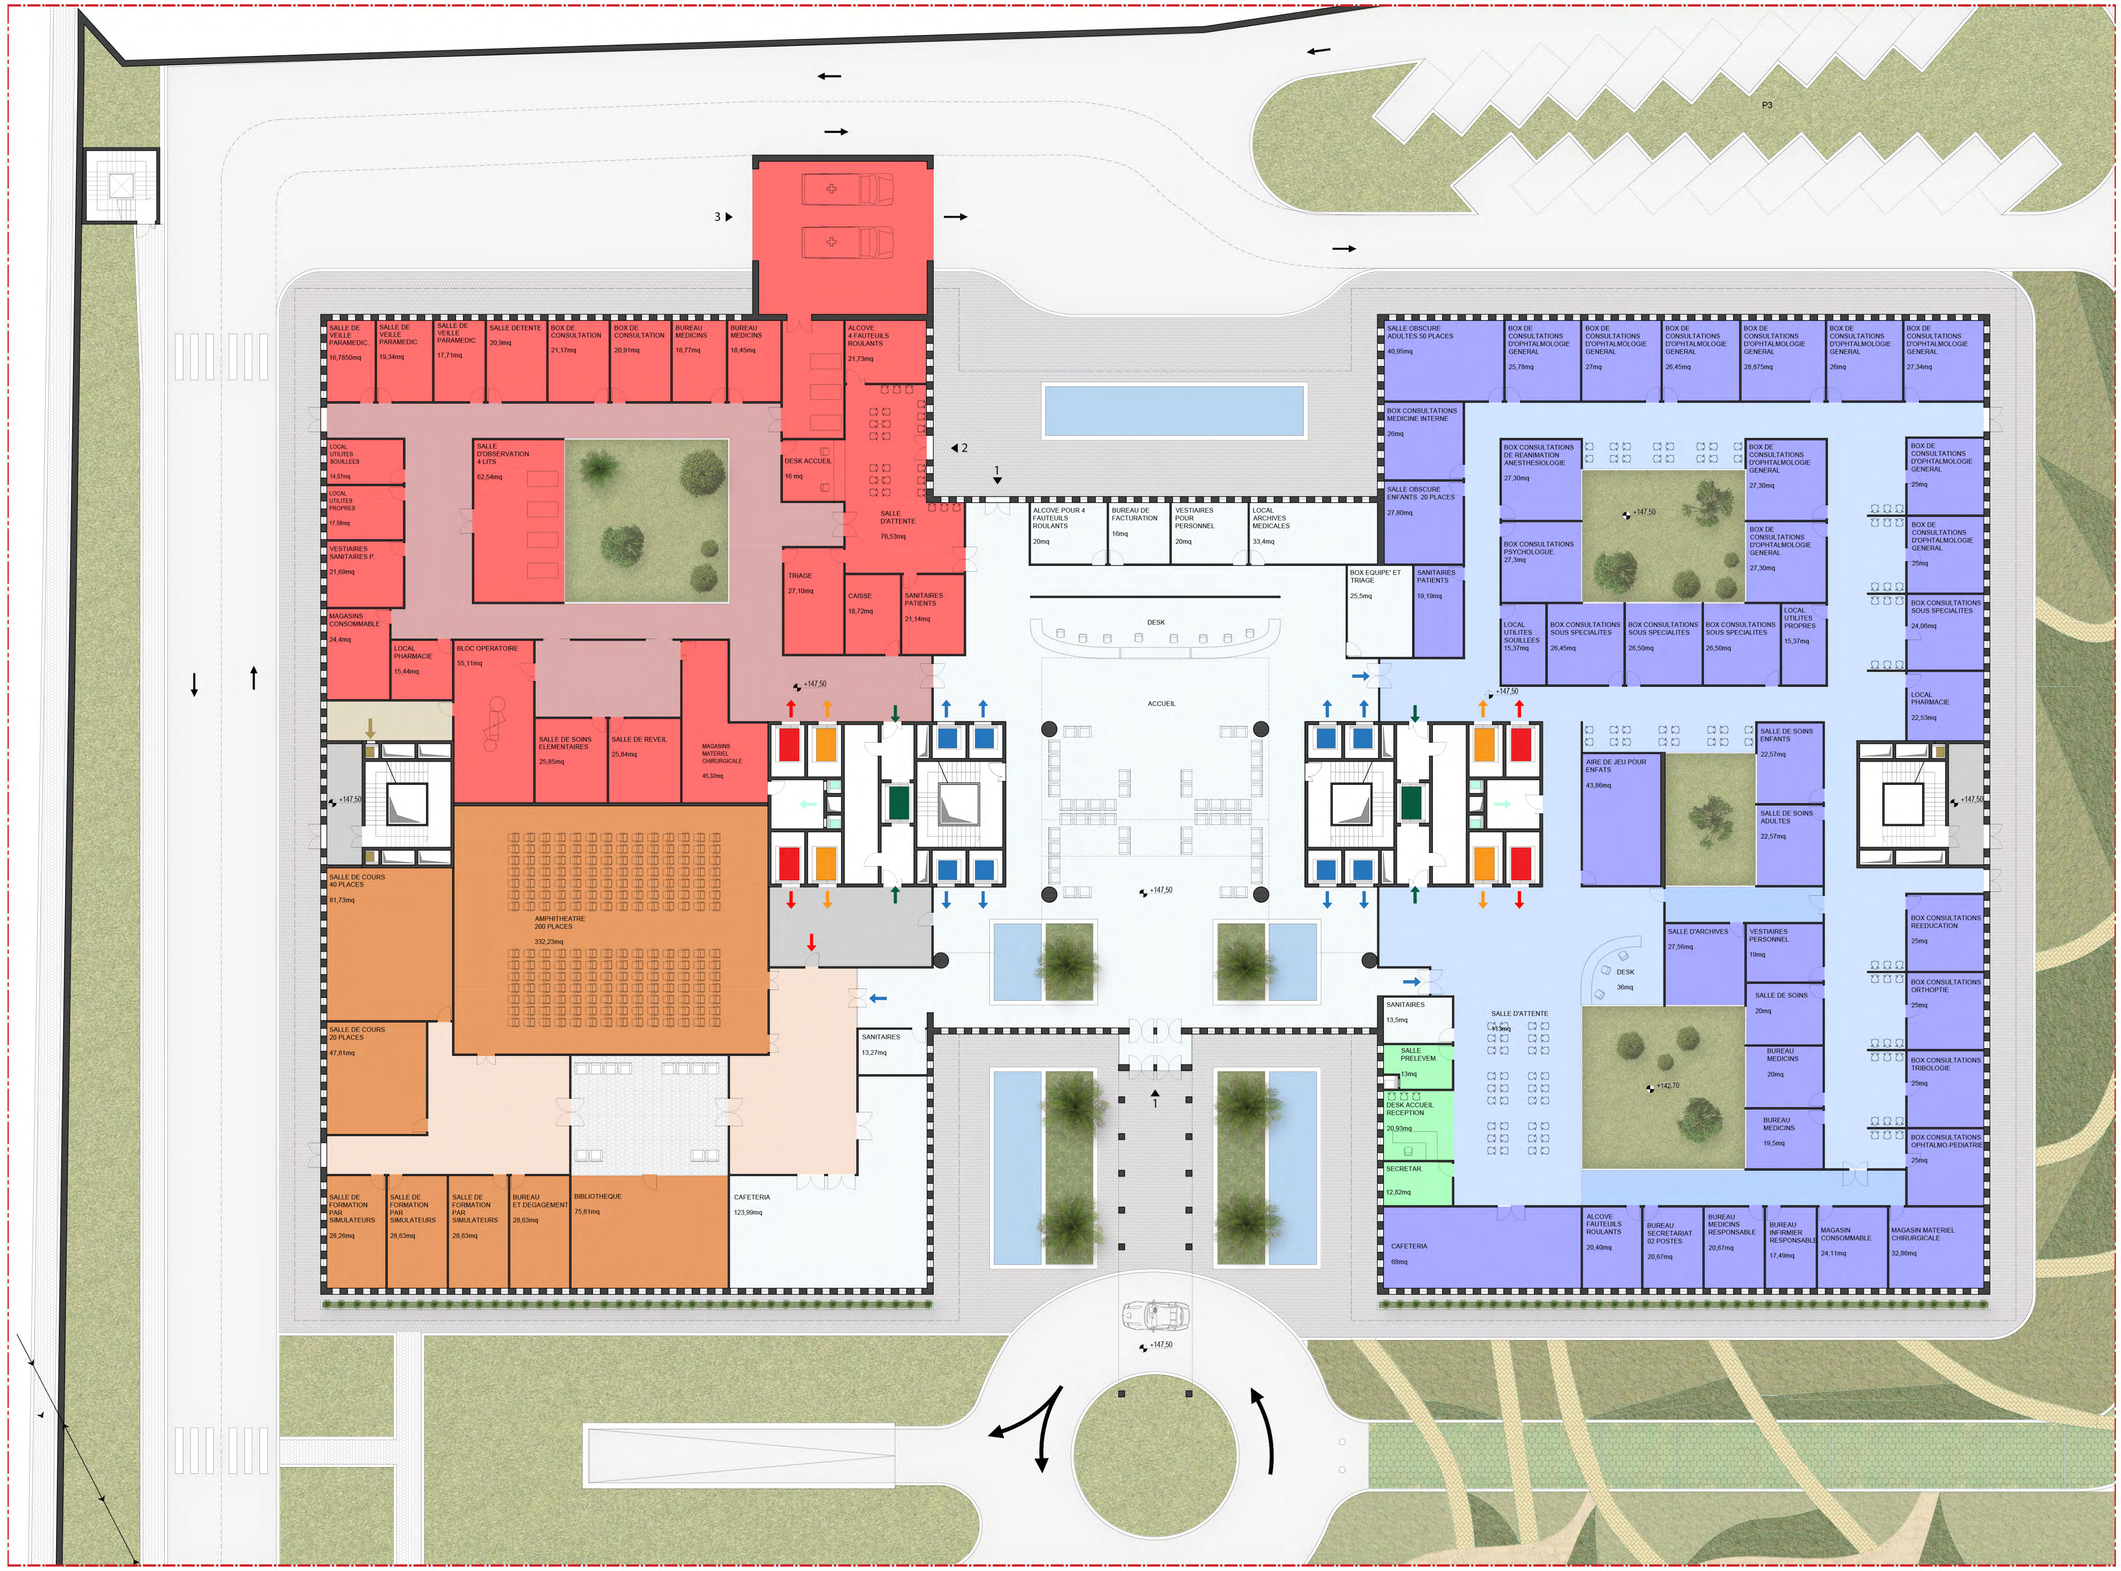PG 04



RÉPUBLIQUE ALGERIENNE DEMOCRATIQUE ET POPULAIRE
MINISTÈRE DE LA DÉFENSE NATIONALE
CENTRE DES ÉTUDES TECHNIQUES DES INFRASTRUCTURES MILITAIRES

AVIS D-APPEL D'OFFRE NATIONAL ET INTERNATIONAL RESTREINT
ÉTUDE POUR LA RALISATION D'UN CENTRE D'OPHTALMOLOGIE
BLIDA

A - RENDU ARCHITECTURAL
A2 - PIECES GRAPHIQUES

CLINIQUE
- NIVEAU REZ DE CHAUSSEE
ECHELLE 1:200

PG 05



RÉPUBLIQUE ALGERIENNE DEMOCRATIQUE ET POPULAIRE
MINISTÈRE DE LA DÉFENSE NATIONALE
CENTRE DES ÉTUDES TECHNIQUES DES INFRASTRUCTURES MILITAIRES

AVIS D-APPEL D'OFFRE NATIONAL ET INTERNATIONAL RESTREINT
ÉTUDE POUR LA RALISATION D'UN CENTRE D'OPHTALMOLOGIE
BLIDA

A - RENDU ARCHITECTURAL
A2 - PIECES GRAPHIQUES

CLINIQUE
- NIVEAU 1
ECHELLE 1:200

PG 06




RÉPUBLIQUE ALGERIENNE DEMOCRATIQUE ET POPULAIRE
MINISTÈRE DE LA DÉFENSE NATIONALE
CENTRE DES ÉTUDES TECHNIQUES DES INFRASTRUCTURES MILITAIRES

AVIS D-APPEL D'OFFRE NATIONAL ET INTERNATIONAL RESTREINT
ÉTUDE POUR LA RALISATION D'UN CENTRE D'OPHTALMOLOGIE
BLIDA

A - RENDU ARCHITECTURAL
A2 - PIECES GRAPHIQUES

CLINIQUE
- NIVEAU 2
ECHELLE 1:200

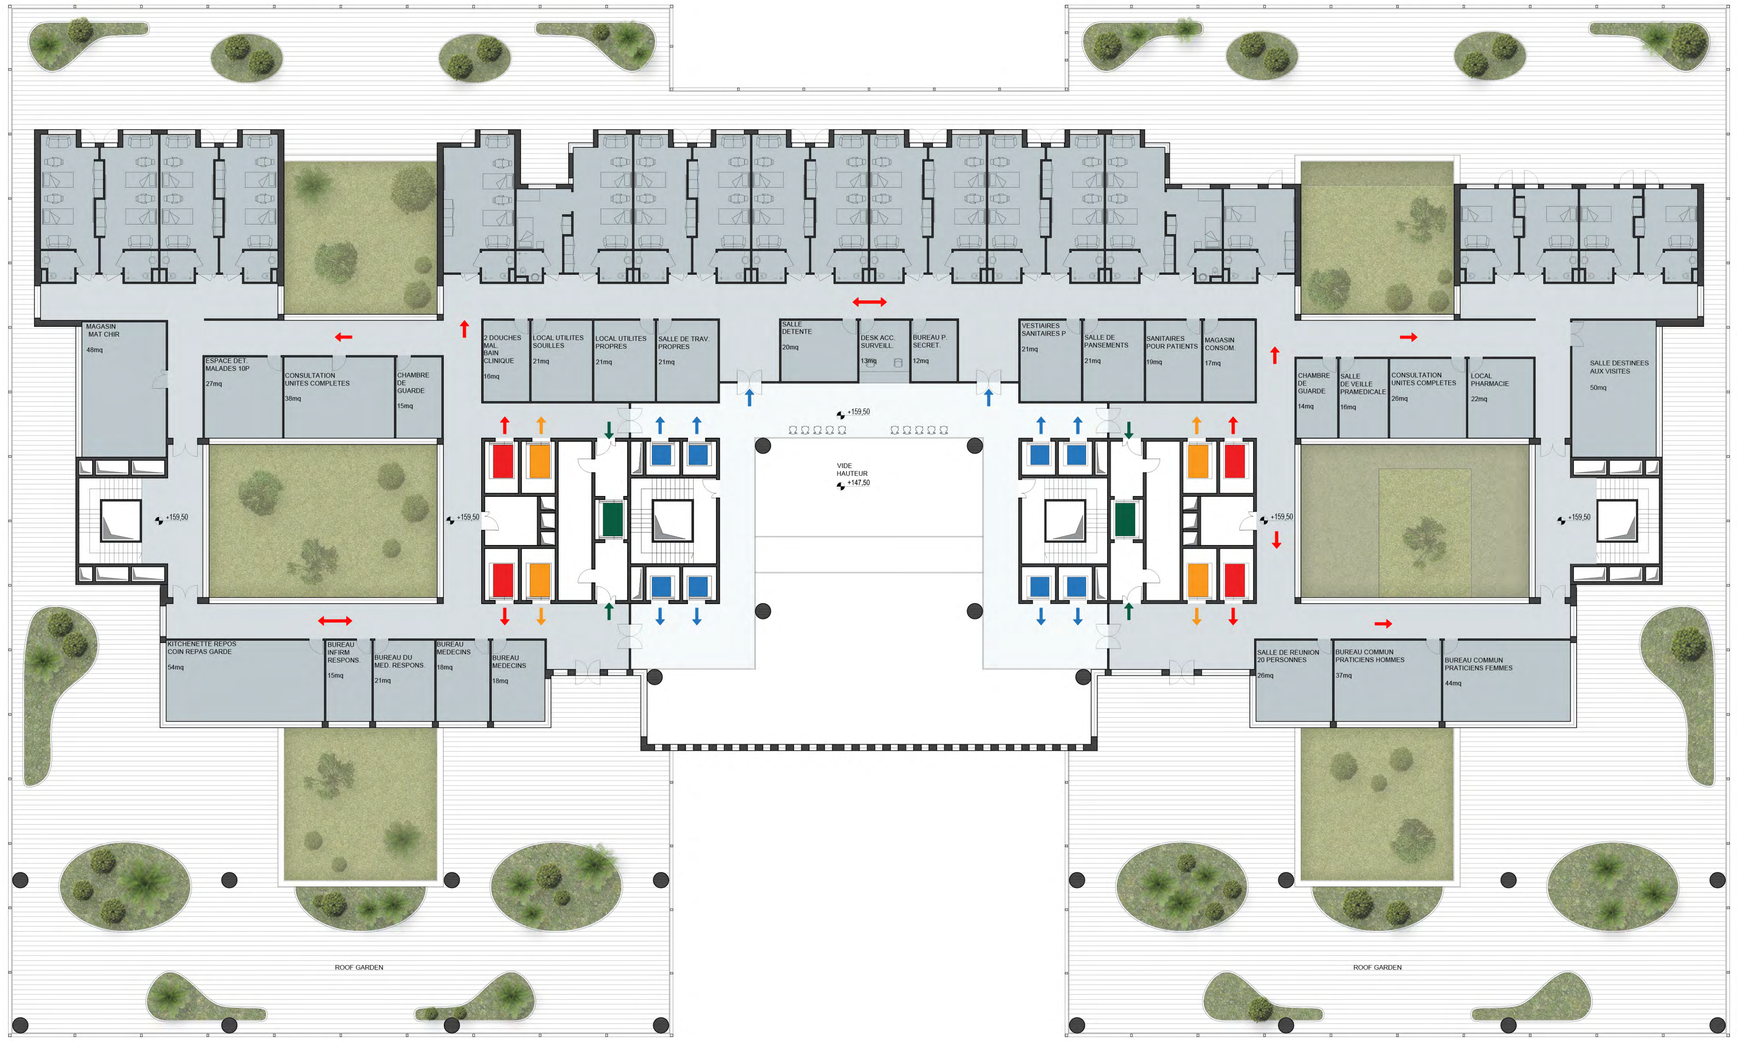PG 07



LEGENDE DES SERVICES

HOSPITALISATION CLASSIQUE

LEGENDE DES FLUX

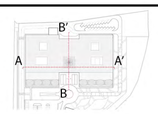
- PATIENTS/PERSONNEL
- LOGISTIQUE PROPRE
- LOGISTIQUE SALE
- VISITEURS

N

RÉPUBLIQUE ALGERIENNE DEMOCRATIQUE ET POPULAIRE
MINISTÈRE DE LA DÉFENSE NATIONALE
CENTRE DES ÉTUDES TECHNIQUES DES INFRASTRUCTURES MILITAIRES



AVIS D-APPEL D'OFFRE NATIONAL ET INTERNATIONAL RESTREINT
ÉTUDE POUR LA RALISATION D'UN CENTRE D'OPHTALMOLOGIE
BLIDA




A - RENDU ARCHITECTURAL
A2 - PIECES GRAPHIQUES

CLINIQUE
- NIVEAU 3
ECHELLE 1:200

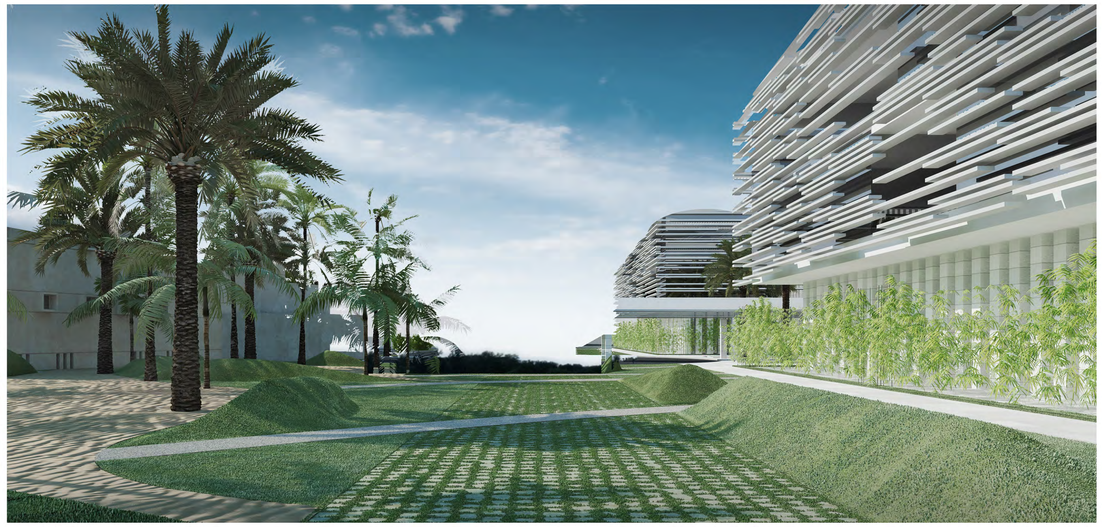PG 08








COUPE B-B'




COUPE A-A'

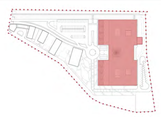RÉPUBLIQUE ALGERIENNE DEMOCRATIQUE ET POPULAIRE
MINISTÈRE DE LA DÉFENSE NATIONALE
CENTRE DES ÉTUDES TECHNIQUES DES INFRASTRUCTURES MILITAIRES



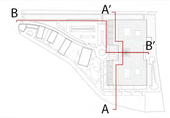AVIS D-APPEL D'OFFRE NATIONAL ET INTERNATIONAL RESTREINT
ÉTUDE POUR LA RALISATION D'UN CENTRE D'OPHTALMOLOGIE
BLIDA




A - RENDU ARCHITECTURAL
A2 - PIECES GRAPHIQUES

CLINIQUE
- COUPES
ECHELLE 1:200


PG 09



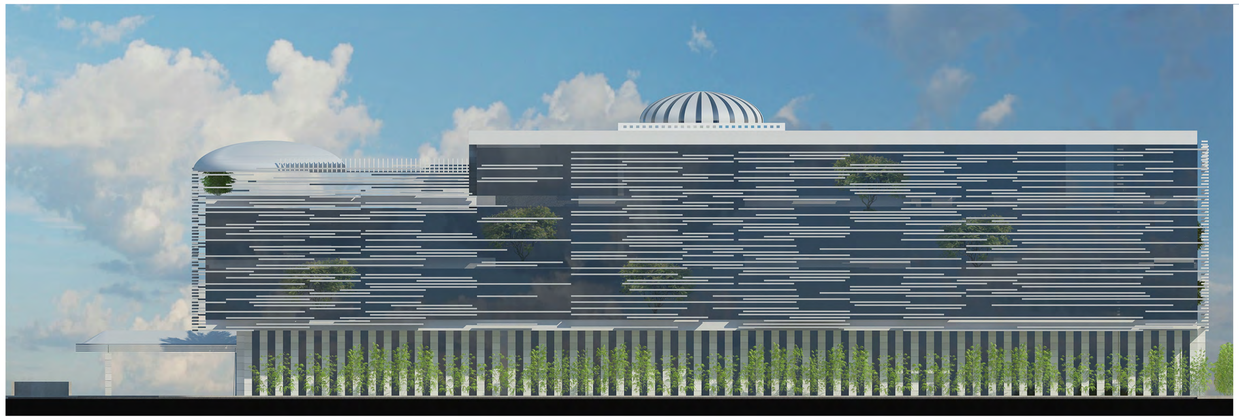
FAÇADE A-A'




FAÇADE C-C'

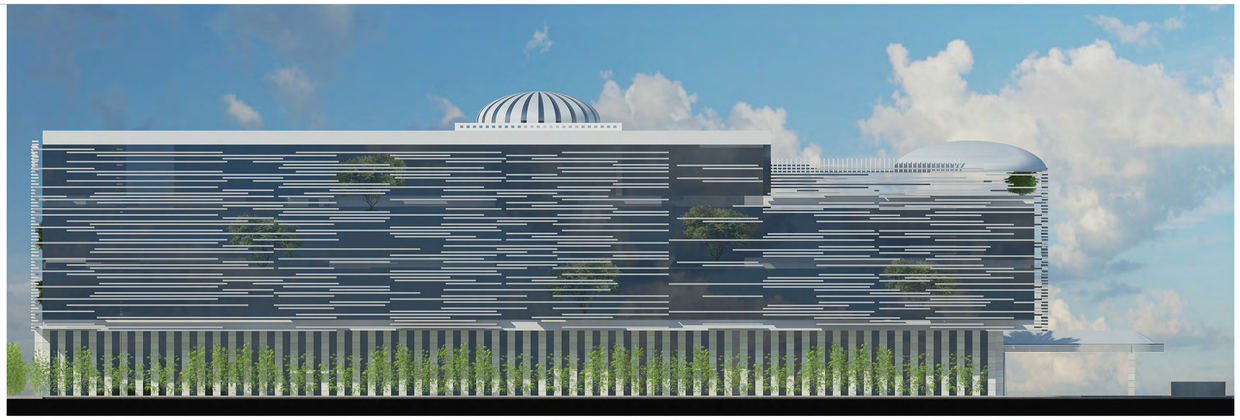

FAÇADE D-D'

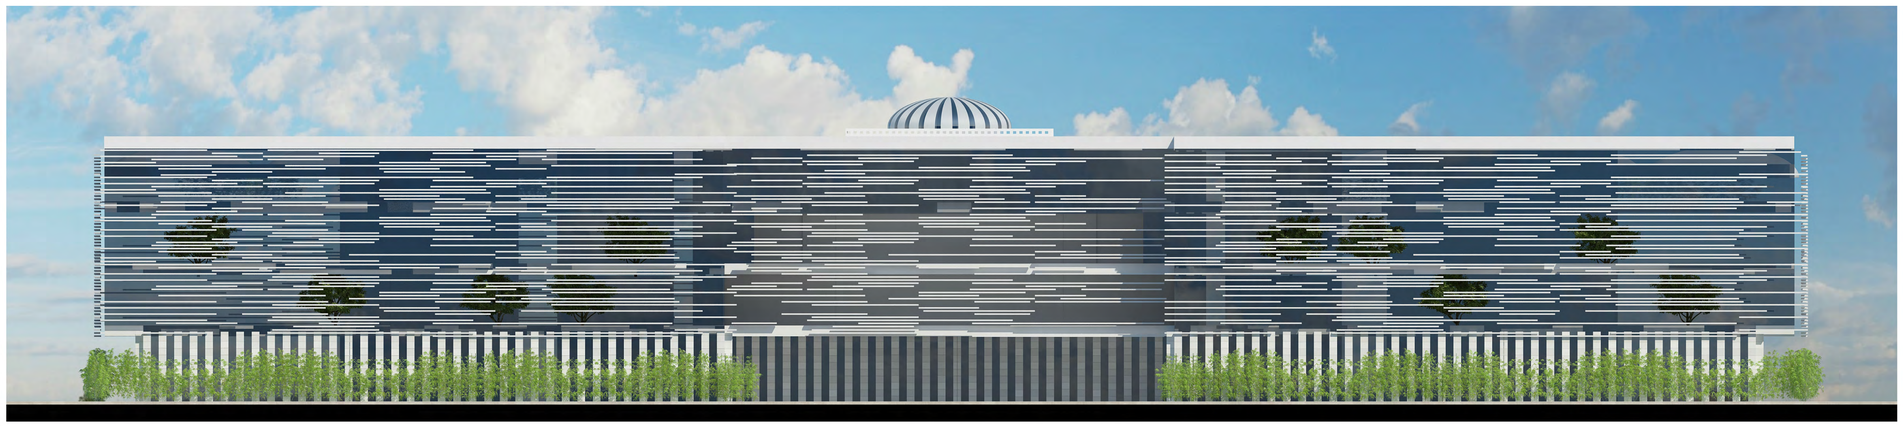

FAÇADE B-B'

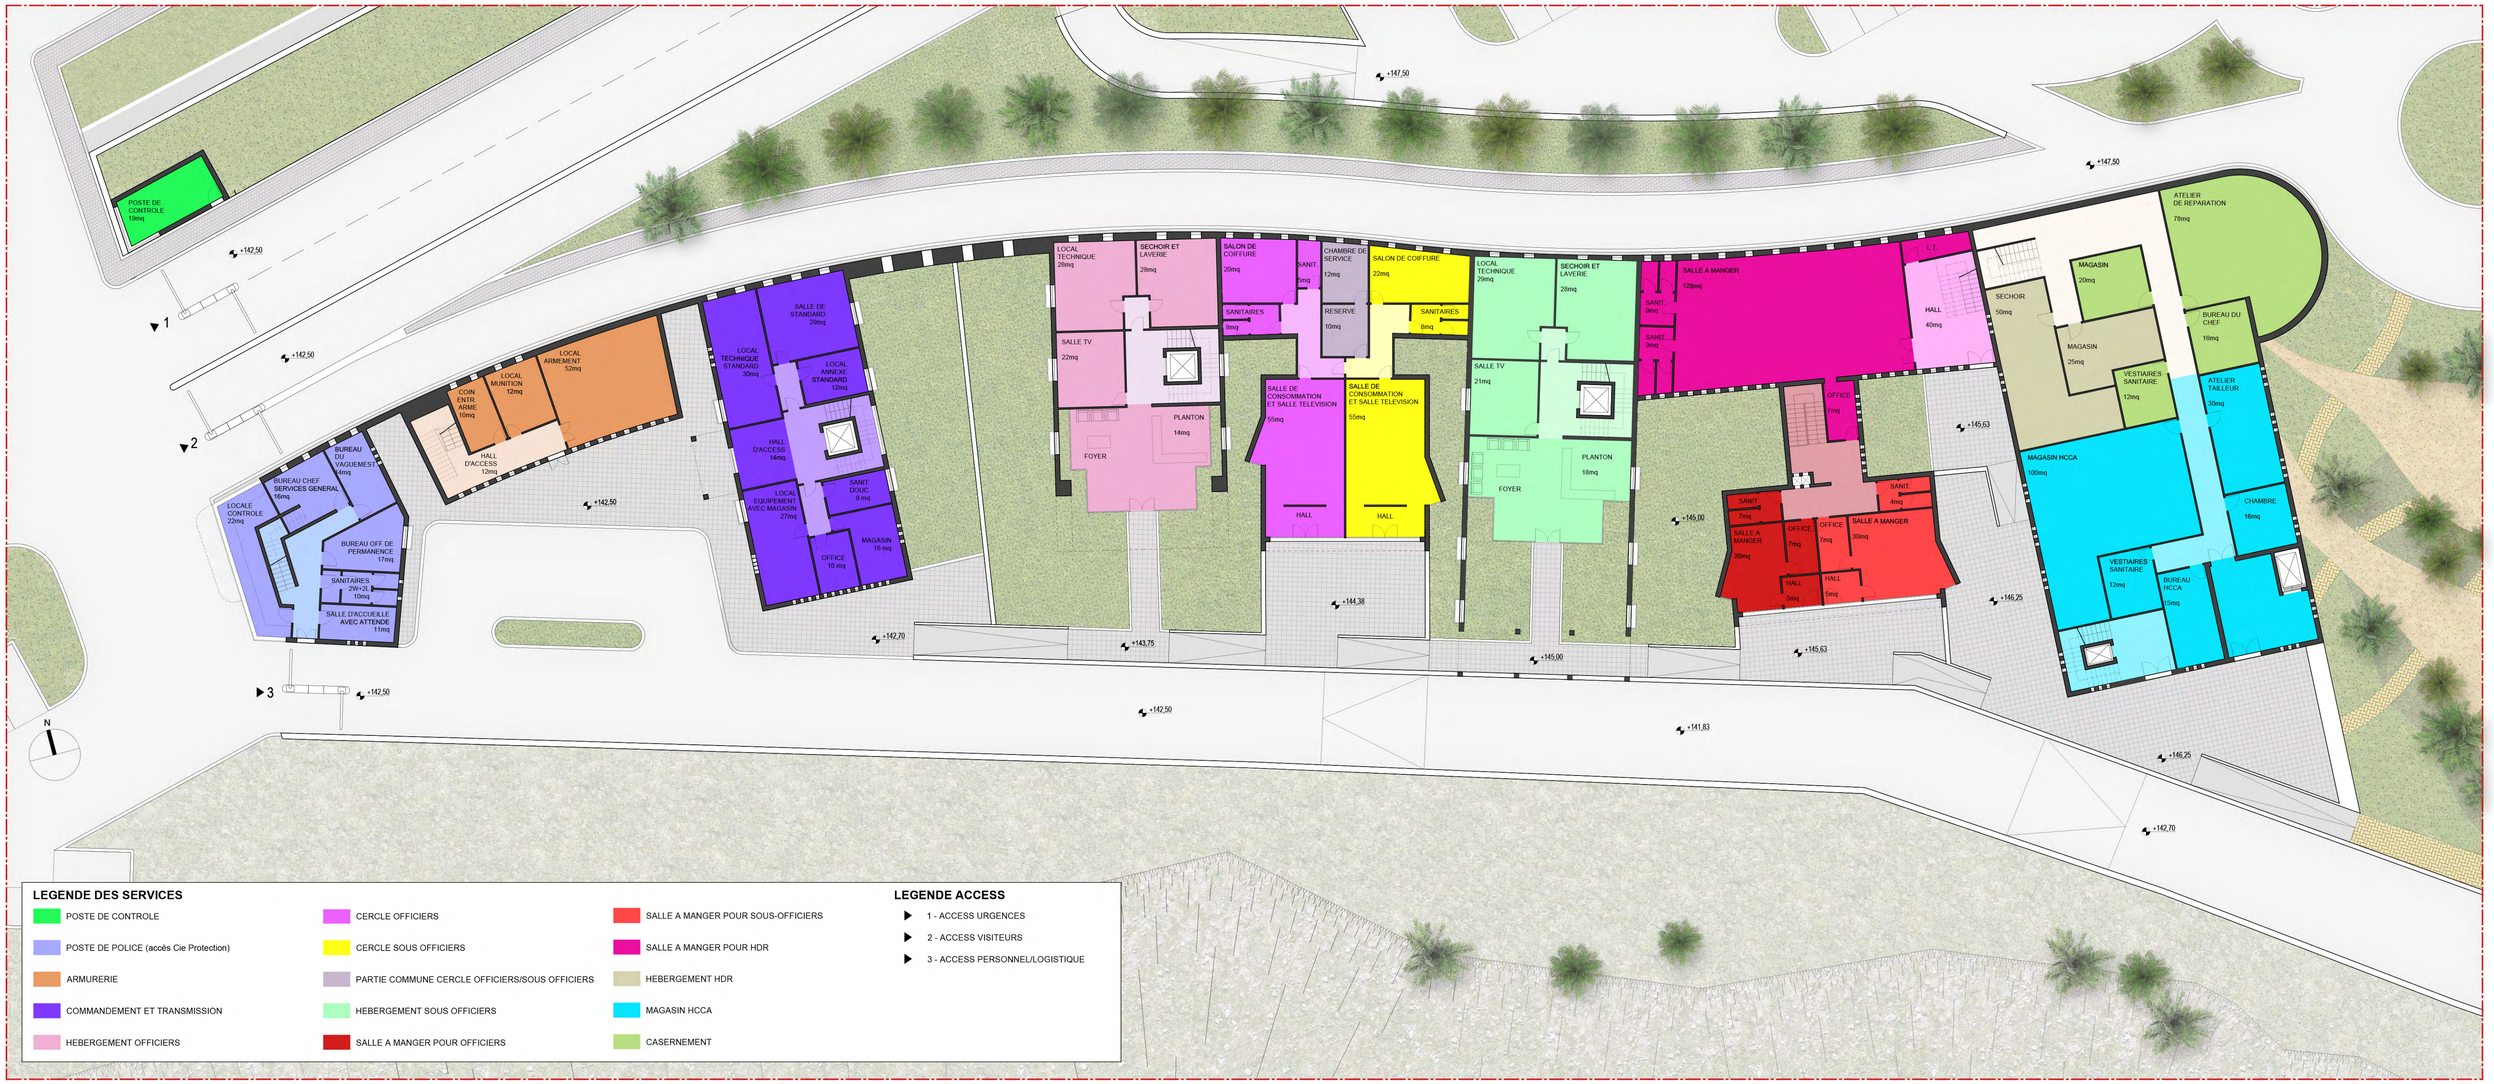


LEGENDE DES SERVICES

- POSTE DE CONTROLE
- POSTE DE POLICE (accès Cie Protection)
- ARMURERIE
- COMMANDEMENT ET TRANSMISSION
- HEBERGEMENT OFFICIERS
- CERCLE OFFICIERS
- CERCLE SOUS OFFICIERS
- PARTIE COMMUNE CERCLE OFFICIERS/SOUS OFFICIERS
- HEBERGEMENT SOUS OFFICIERS
- SALLE A MANGER POUR OFFICIERS
- SALLE A MANGER POUR SOUS-OFFICIERS
- SALLE A MANGER POUR HDR
- HEBERGEMENT HDR
- MAGASIN HCCA
- CASERNEMENT

LEGENDE ACCESS

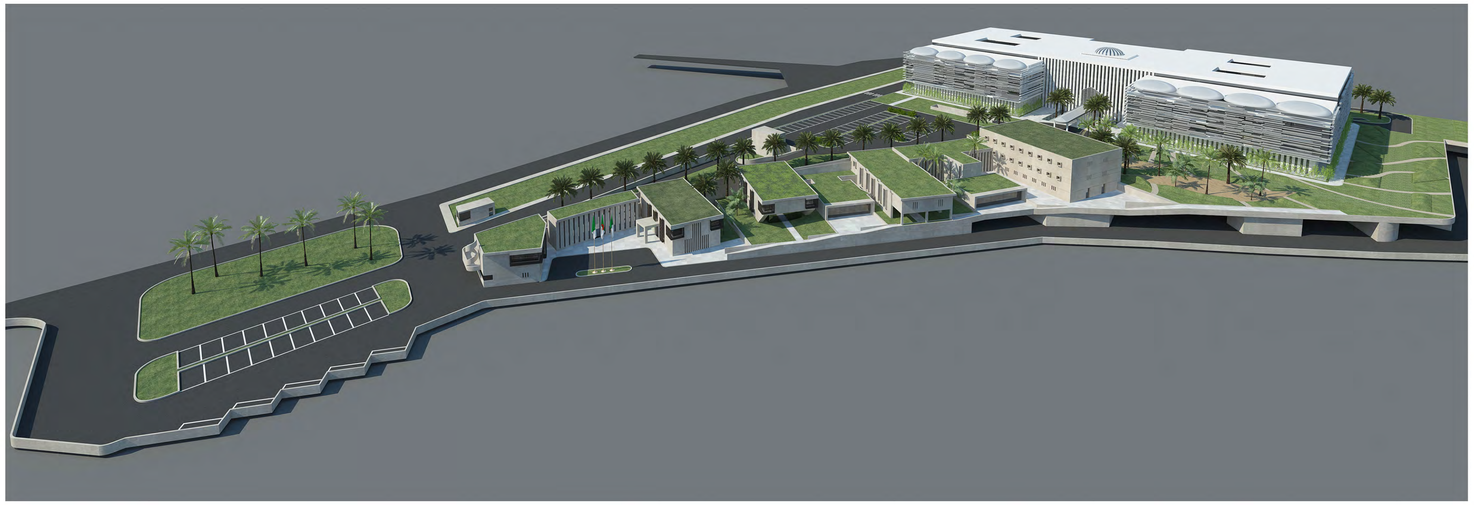- 1 - ACCESS URGENCES
- 2 - ACCESS VISITEURS
- 3 - ACCESS PERSONNEL/LOGISTIQUE





RÉPUBLIQUE ALGERIENNE DEMOCRATIQUE ET POPULAIRE
MINISTÈRE DE LA DÉFENSE NATIONALE
CENTRE DES ÉTUDES TECHNIQUES DES INFRASTRUCTURES MILITAIRES

AVIS D-APPEL D'OFFRE NATIONAL ET INTERNATIONAL RESTREINT

ÉTUDE POUR LA RALISATION D'UN CENTRE D'OPHTALMOLOGIE BLIDA

A - RENDU ARCHITECTURAL
A2 - PIECES GRAPHIQUES

COMPAGNIE DE PROTECTION ET DE SOUTIEN

- PLAN NIVEAU REZ DE CHAUSSEE
ECHELLE 1:200
- VUES

PG 11









RÉPUBLIQUE ALGERIENNE DEMOCRATIQUE ET POPULAIRE
MINISTÈRE DE LA DÉFENSE NATIONALE
CENTRE DES ÉTUDES TECHNIQUES DES INFRASTRUCTURES MILITAIRES

AVIS D-APPEL D'OFFRE NATIONAL ET INTERNATIONAL RESTREINT


ÉTUDE POUR LA RALISATION D'UN CENTRE D'OPHTALMOLOGIE BLIDA

A - RENDU ARCHITECTURAL
A2 - PIECES GRAPHIQUES

COMPAGNIE DE PROTECTION ET DE SOUTIEN

- PLAN NIVEAU 1
ECHELLE 1:200
- VUES

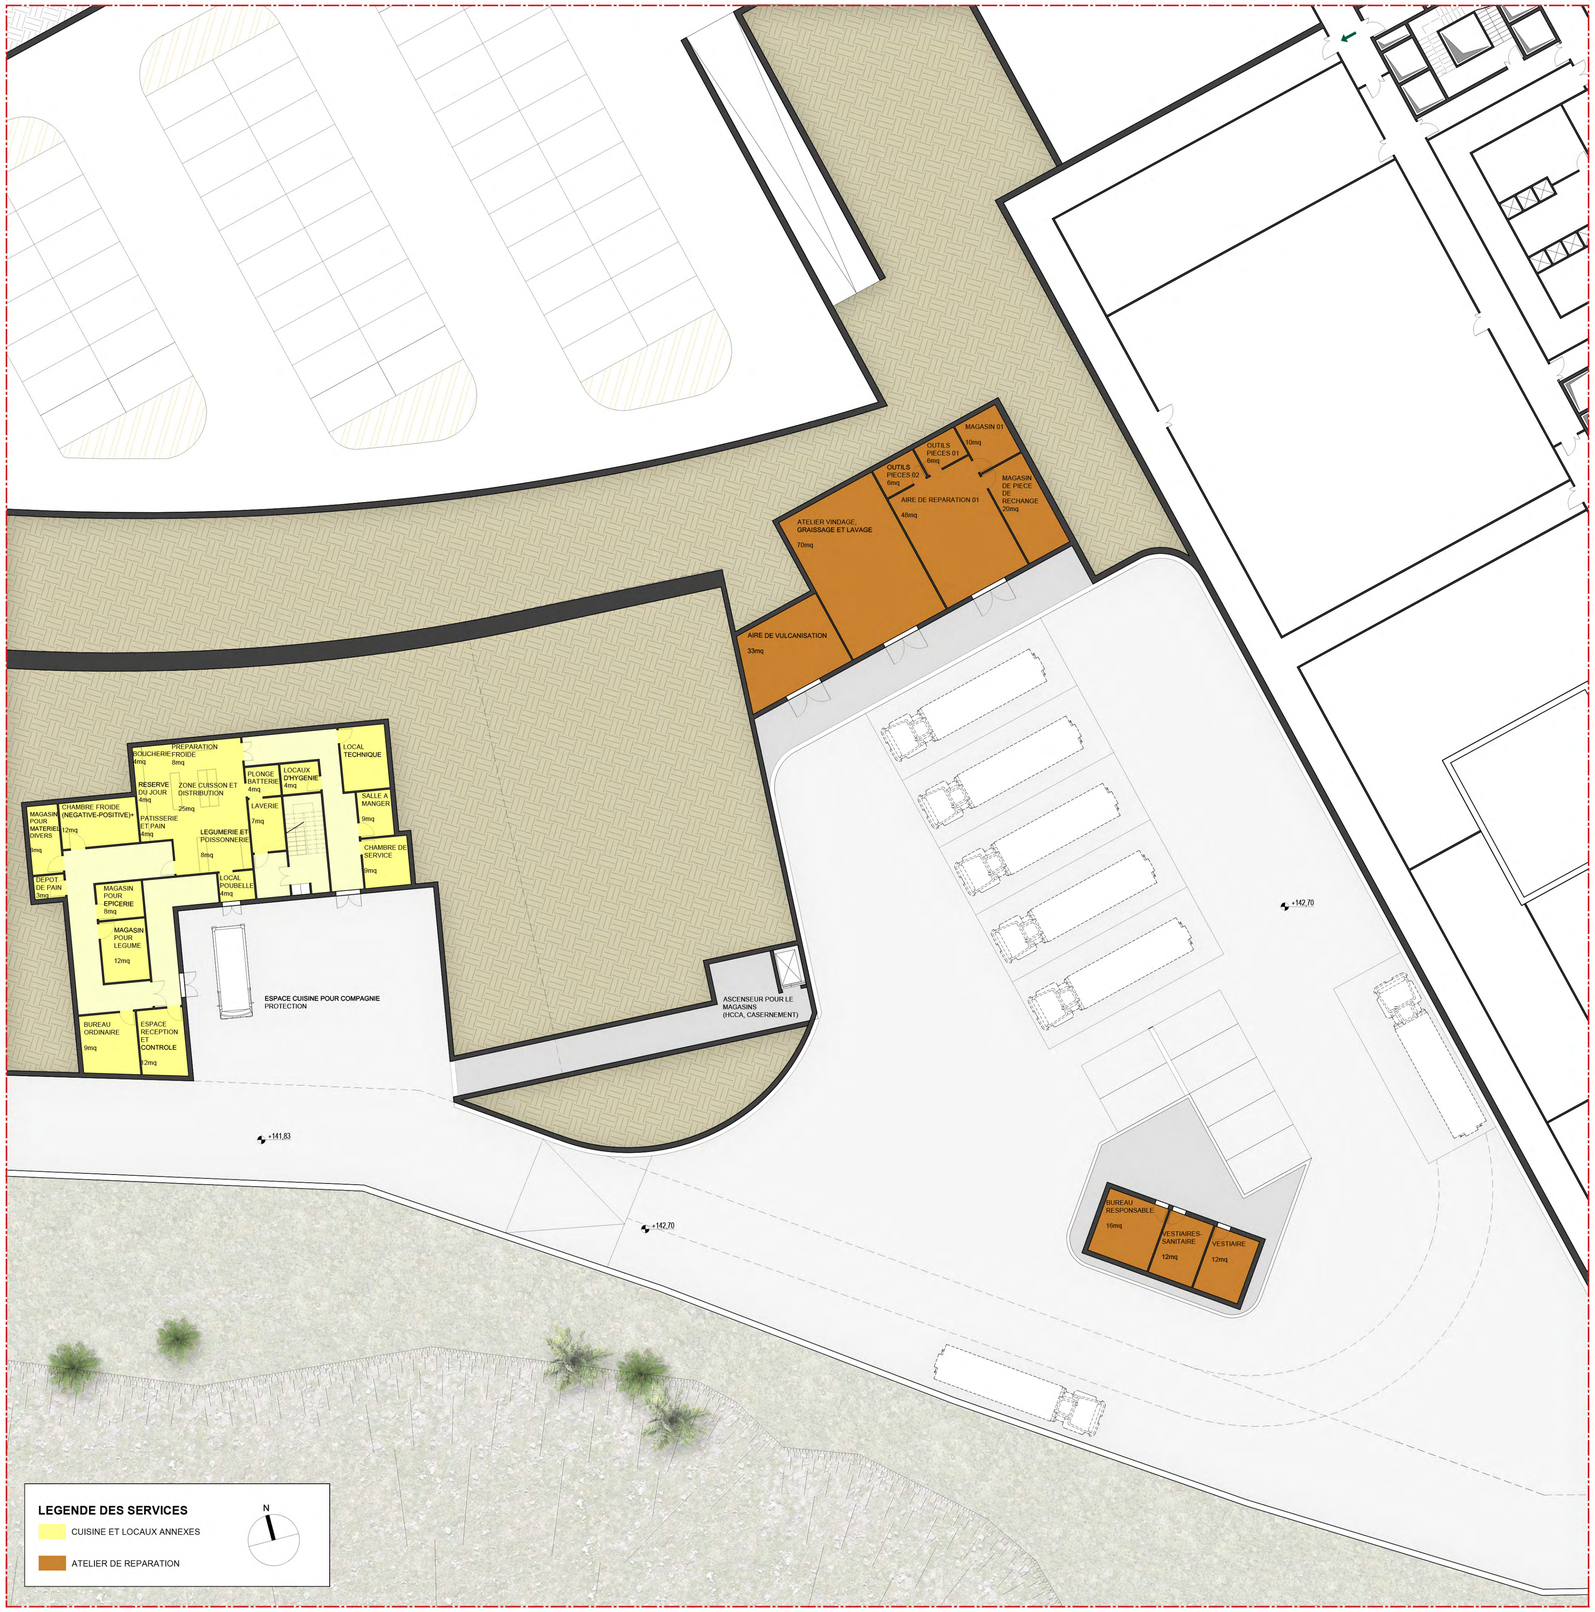PG 12





RÉPUBLIQUE ALGERIENNE DEMOCRATIQUE ET POPULAIRE
MINISTÈRE DE LA DÉFENSE NATIONALE
CENTRE DES ÉTUDES TECHNIQUES DES INFRASTRUCTURES MILITAIRES

AVIS D-APPEL D'OFFRE NATIONAL ET INTERNATIONAL RESTREINT
ÉTUDE POUR LA RALISATION D'UN CENTRE D'OPHTALMOLOGIE
BLIDA


A - RENDU ARCHITECTURAL
A2 - PIECES GRAPHIQUES


COMPAGNIE DE PROTECTION ET DE SOUTIEN
- PLAN DE SOUS SOL
- PLAN NIVEAU 2
ECHELLE 1:200

PG 13




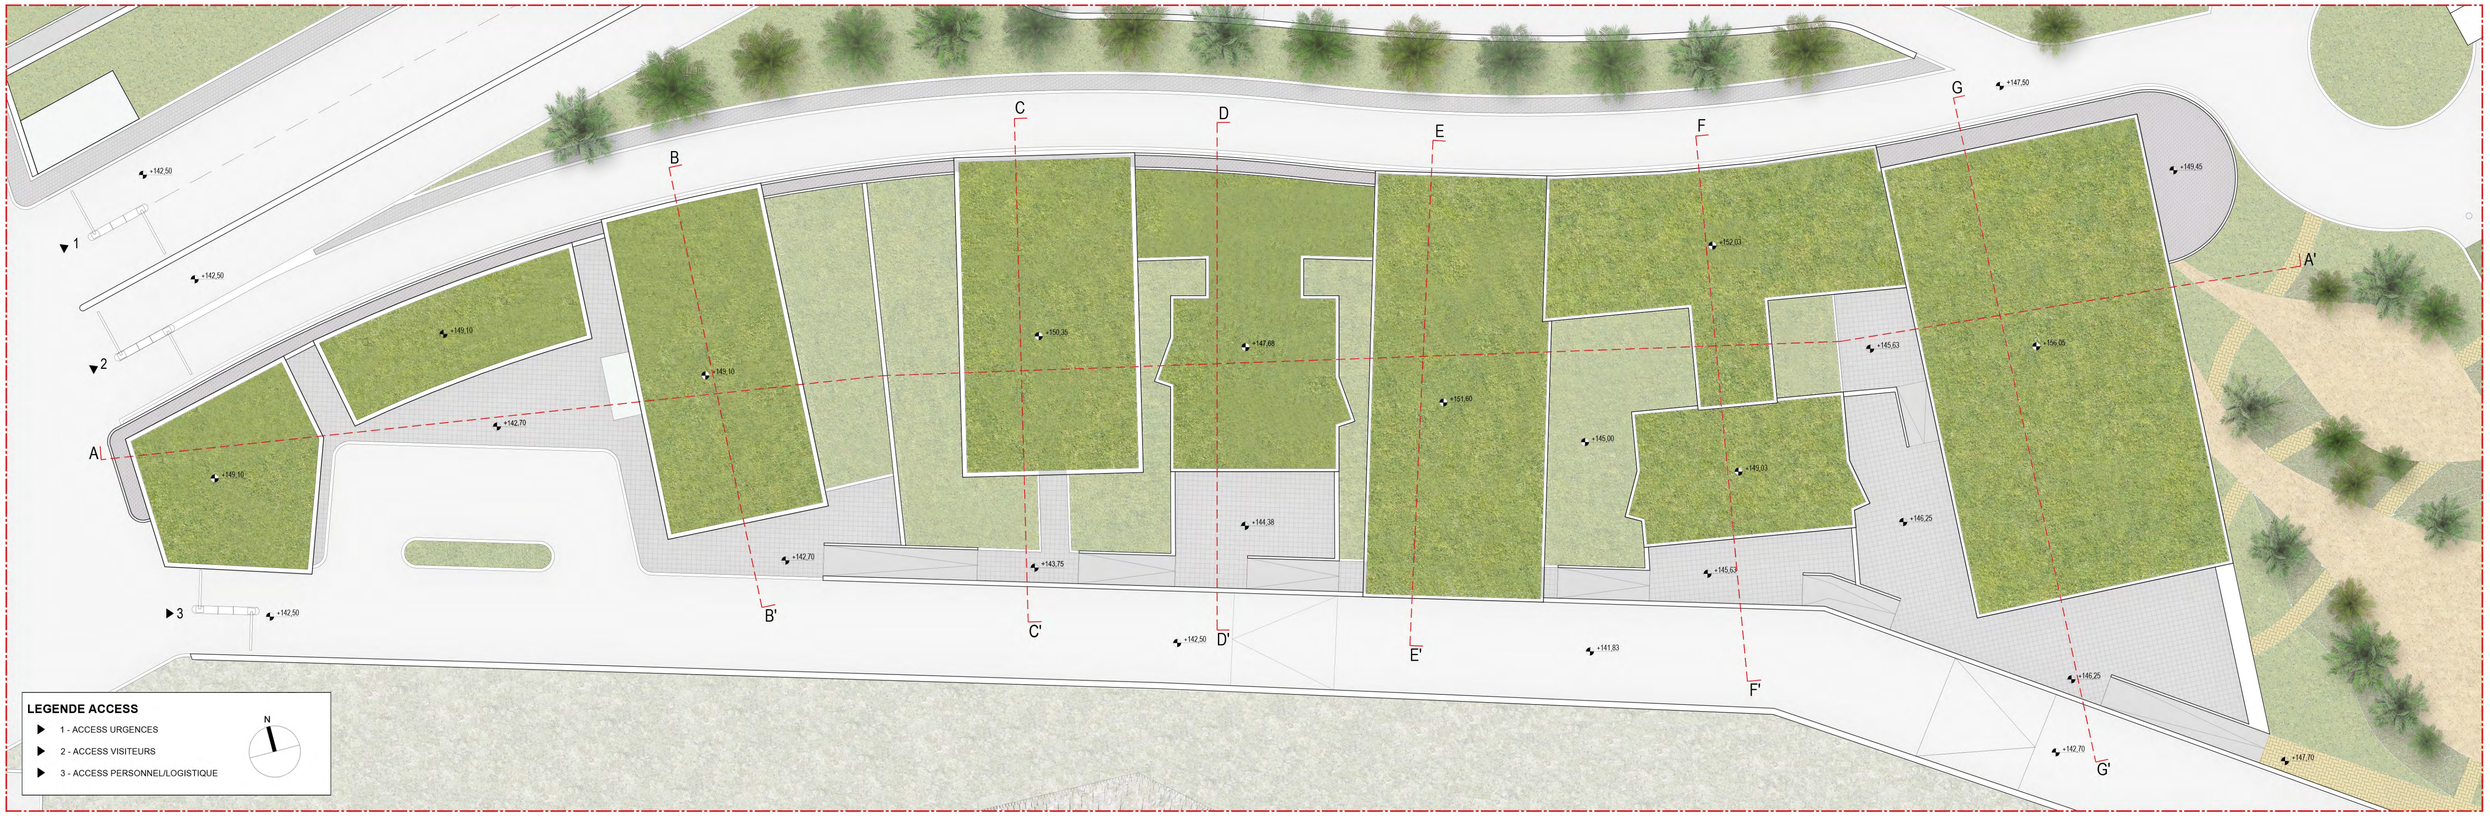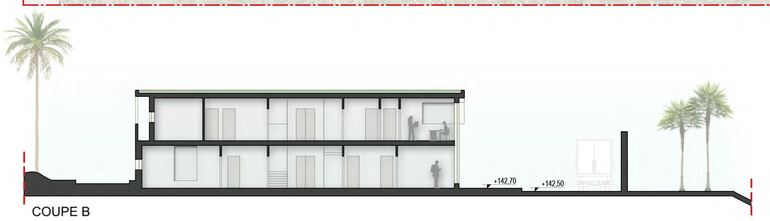COUPE A







COUPE B

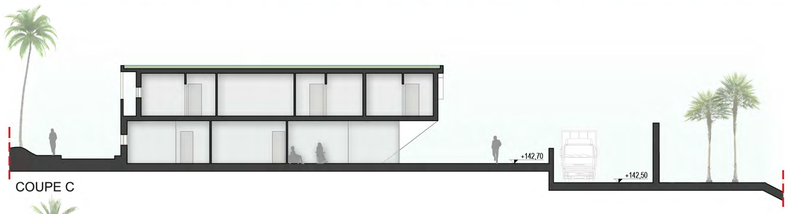

COUPE C

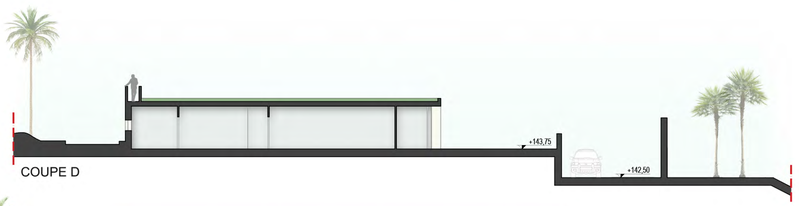


COUPE D

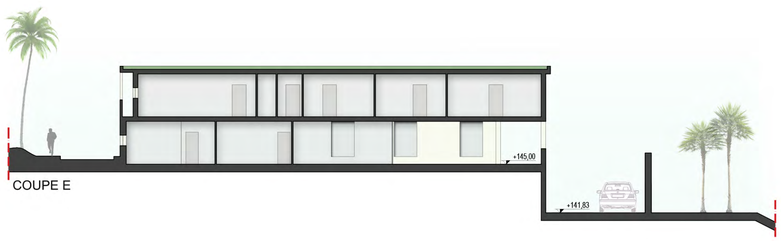

COUPE E



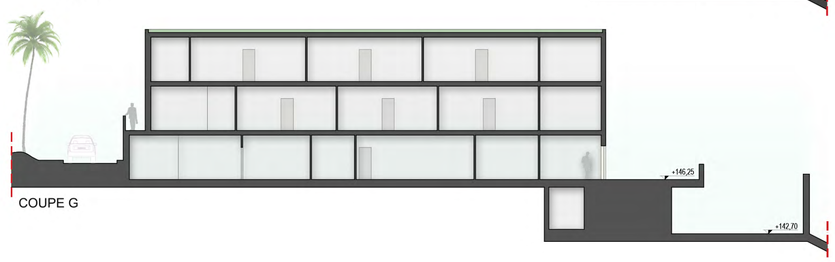COUPE F



COUPE G

RÉPUBLIQUE ALGERIENNE DEMOCRATIQUE ET POPULAIRE
MINISTÈRE DE LA DÉFENSE NATIONALE
CENTRE DES ÉTUDES TECHNIQUES DES INFRASTRUCTURES MILITAIRES

AVIS D-APPEL D'OFFRE NATIONAL ET INTERNATIONAL RESTREINT

ÉTUDE POUR LA RALISATION D'UN CENTRE D'OPHTALMOLOGIE BLIDA

A - RENDU ARCHITECTURAL
A2 - PIECES GRAPHIQUES

COMPAGNIE DE PROTECTION ET DE SOUTIEN

- PLAN COUVERTURES
- COUPES

ECHELLE 1:200

PG 14



FAÇADE A-A'









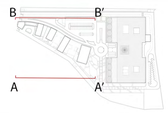
FAÇADE B-B'

RÉPUBLIQUE ALGERIENNE DEMOCRATIQUE ET POPULAIRE
MINISTÈRE DE LA DÉFENSE NATIONALE
CENTRE DES ÉTUDES TECHNIQUES DES INFRASTRUCTURES MILITAIRES



AVIS D-APPEL D'OFFRE NATIONAL ET INTERNATIONAL RESTREINT
ÉTUDE POUR LA RALISATION D'UN CENTRE D'OPHTALMOLOGIE
BLIDA

FAÇADEFA
FAÇADE



A - RENDU ARCHITECTURAL
A2 - PIECES GRAPHIQUES

CLINIQUE
- FAÇADES
ECHELLE 1:200
- VUES

PG 15













COUPE B-B'


RÉPUBLIQUE ALGERIENNE DEMOCRATIQUE ET POPULAIRE
MINISTÈRE DE LA DÉFENSE NATIONALE
CENTRE DES ÉTUDES TECHNIQUES DES INFRASTRUCTURES MILITAIRES

AVIS D-APPEL D'OFFRE NATIONAL ET INTERNATIONAL RESTREINT
ÉTUDE POUR LA RALISATION D'UN CENTRE D'OPHTALMOLOGIE
BLIDA

A - RENDU ARCHITECTURAL
A2 - PIECES GRAPHIQUES

CLINIQUE
- VUES

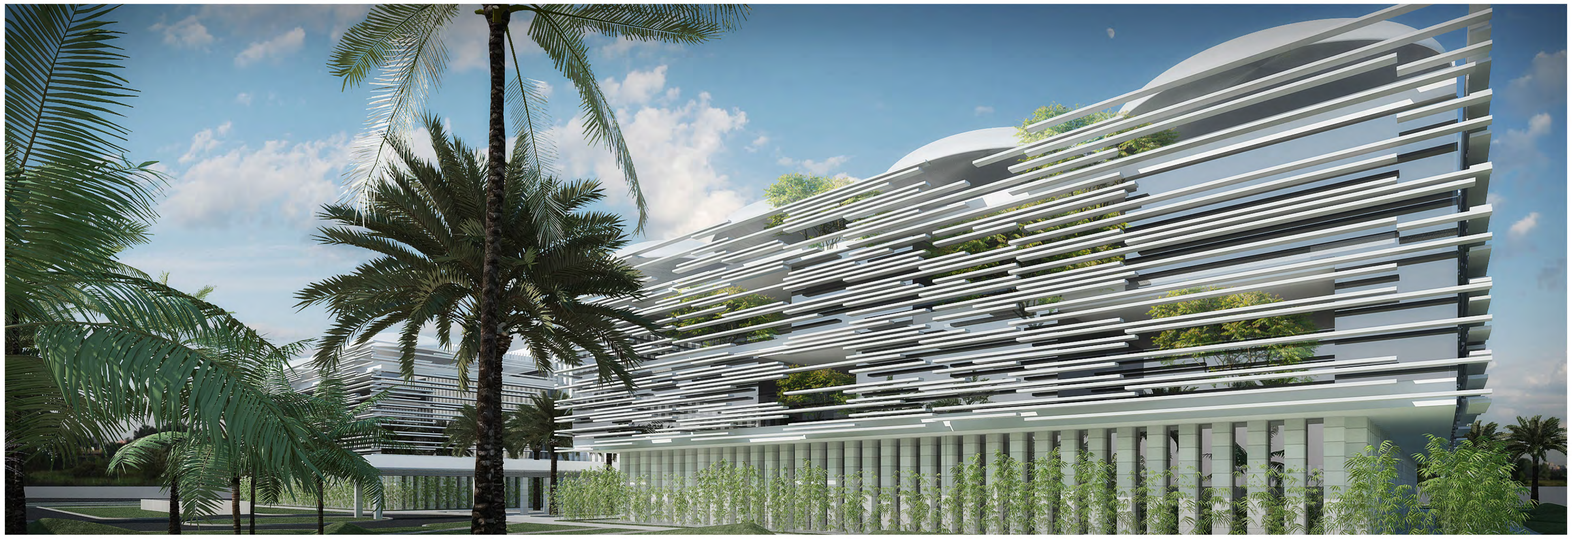PG 16









COUPE B-B'

